

Keuringsverslag van een elektrische laagspanning- en zeer lage spanningsinstallatie

CONFORM

Datum keuring: 08/10/2018 Inspecteur: Jurgen Goethals Mentor: Installateur: Clement Electrotechniek

ID-label: B.T.W. nr.: BE 888 704 496 IK. nr.:-

Merk en type meettoestel: Fluke 1653B Serie Nr.: 2577017

Plaats van het onderzoek:

Straatnaam Pontweg
Huisnummer 36
Postcode 9770
Gemeente Gavere
Type woning

Eigenaar:

Naam -
Straatnaam Pontweg
Huisnummer 36
Postcode 9770
Gemeente Gavere

EAN : 54

Teller Nr.: : te plaatsen

Aard onderzoek: Gelijkvormigheidsonderzoek van een nieuwe huishoudelijke installatie volgens AREI artikels 270 en 86.

Netbeheerder: Spanning: 1~230V Meter / bord verbinding: 10 mm² Max beveiliging: 40 A

Aantal borden: 1 Aantal kringen: 15 Isolatie: >0.5 MΩ

Aardelektrode: Aardingslus RE: 3.9 Ω

DIFFERENTIEELSCHAKELAAR

IΔ (mA)	In (A)	In - andere (A)	It	Type	Beveiligde kringen	Test	x 2,5
300	40		22,5kA2s (3000A)	A	15	ok	ok
30	40		22,5kA2s (3000A)	A	12	ok	ok

BESCHRIJVING INSTALLATIE

Aantal kringen	Curve	Bescherming IN (A)	(andere)	P	Sectie (mm ²)
zie schema	-	-	-	-	-
Visueel nazicht (algemeen)	<input checked="" type="radio"/> OK <input type="radio"/> NOK	Directe aanraking	<input checked="" type="radio"/> OK <input type="radio"/> NOK	Indirecte aanraking	<input checked="" type="radio"/> OK <input type="radio"/> NOK
Afsluitingen	<input checked="" type="radio"/> OK <input type="radio"/> NOK	Correcte schema's	<input checked="" type="radio"/> OK <input type="radio"/> NOK	schema in bijlage door Aceg vzw <input type="checkbox"/>	
Equipotentiale verbindingen	<input checked="" type="radio"/> OK <input type="radio"/> NOK	<input type="radio"/> niet van toepassing <input type="radio"/> in afwachting			
Continuïteit	<input checked="" type="radio"/> OK <input type="radio"/> NOK	Verlichting / toestellen	<input type="radio"/> OK <input type="radio"/> NOK	<input checked="" type="radio"/> NVT	

OPMERKINGEN - INBREUKEN - NOTA'S

- O2 Geen inbreuken vastgesteld.
O9 Badkamer is nog niet volledig afgewerkt. Bad en/of douche dient nog geplaatst te worden.
O22 Keuken nog niet volledig geplaatst. Keukentoestellen en/of -meubels nog te voorzien.
O5 De verlichting is nog niet definitief geplaatst.
O12 De elektrische installatie staat niet onder spanning. De goede werking van de differentieels kon niet getest worden.

BESLUIT

- De elektrische installatie voldoet aan de voorschriften van het AREI. De volgende periodieke keuring is te voorzien voor 8/10/2043
- De nodige maatregelen werden genomen, zodat de ingangsklemmen van de automatische differentieelstroominrichting, geplaatst aan het begin van de installatie, ontoegankelijk zijn gemaakt door verzegeling.
- Het (de) ééndraads- en opstellingsschema(s) werden door het erkend organisme voor gezien getekend.
- De elektrische installatie voldoet niet aan de voorschriften van het AREI. Een aanvullend bezoek moet door hetzelfde organisme worden uitgevoerd. De werken, nodig om de inbreuken te doen verdwijnen die opgemerkt werden tijdens het controlebezoek, moeten zonder vertraging uitgevoerd worden en alle maatregelen moeten getroffen worden opdat de in overtreding zijnde installatie, indien zij in dienst blijft, geen gevaar vormt voor de personen of goederen.
- De elektrische installatie voldoet niet aan de voorschriften van het AREI. Het controlebezoek voorzien door art. 276bis van het AREI, moet plaats hebben uiterlijk 18 maanden na de datum van de verkoopakte. De gegevens van de nieuwe eigenaar worden ons bezorgd na het verlijden van de akte. Indien de herkeuring gebeurt door een ander erkend organisme, dient deze ons hiervan op de hoogte te brengen.

Deze pdf-versie van het keuringsverslag is de originele versie en mag worden verspreid..

Aantal bijlage(n):

VRIJGAVE VAN HET KEURINGSVERSLAG

De inspecteur Jurgen Goethals



Plichten van de eigenaar, beheerder, huurder voor de installatie onderworpen aan het AREI

- ✓ Het verslag dient te worden bewaard in het dossier van de elektrische installatie.
- ✓ Elke wijziging dient te worden vermeld in het elektrisch dossier.
- Elk ongeval overkomen van personen en te wijten, rechtstreeks of onrechtstreeks, aan de aanwezigheid van de elektrische installatie dient onmiddellijk meegedeeld te worden aan de FOD economie, KMO, middenstand en Energie – algemene directie energie, afdeling gas – elektriciteit

Kwaliteit

- De reproductie van dit document is enkel toegelaten in zijn integrale vorm en enkel met het schriftelijk akkoord van het controleorganisme en de aanvrager.
- De keuring beperkt zich tot de zichtbare en normaal toegankelijke delen van de installatie.


www.aceg.be


02 / 880.88.90

BE06 7340 3288 4322 - BTW BE0839 866 481

Stappenplan voor een installatie die conform is:

Stap 1	Stap 2	Stap 3	Stap 4
Lees dit proces-verbaal zorgvuldig en besteed aandacht aan de eventuele nota's	Indien u belangrijke uitbreidingen doet aan uw installatie, laat opnieuw keuren	De volgende periodieke keuring is voorzien voor 8/10/2043	ACEG staat tot uw dienst voor alle noodzakelijke keuringen.

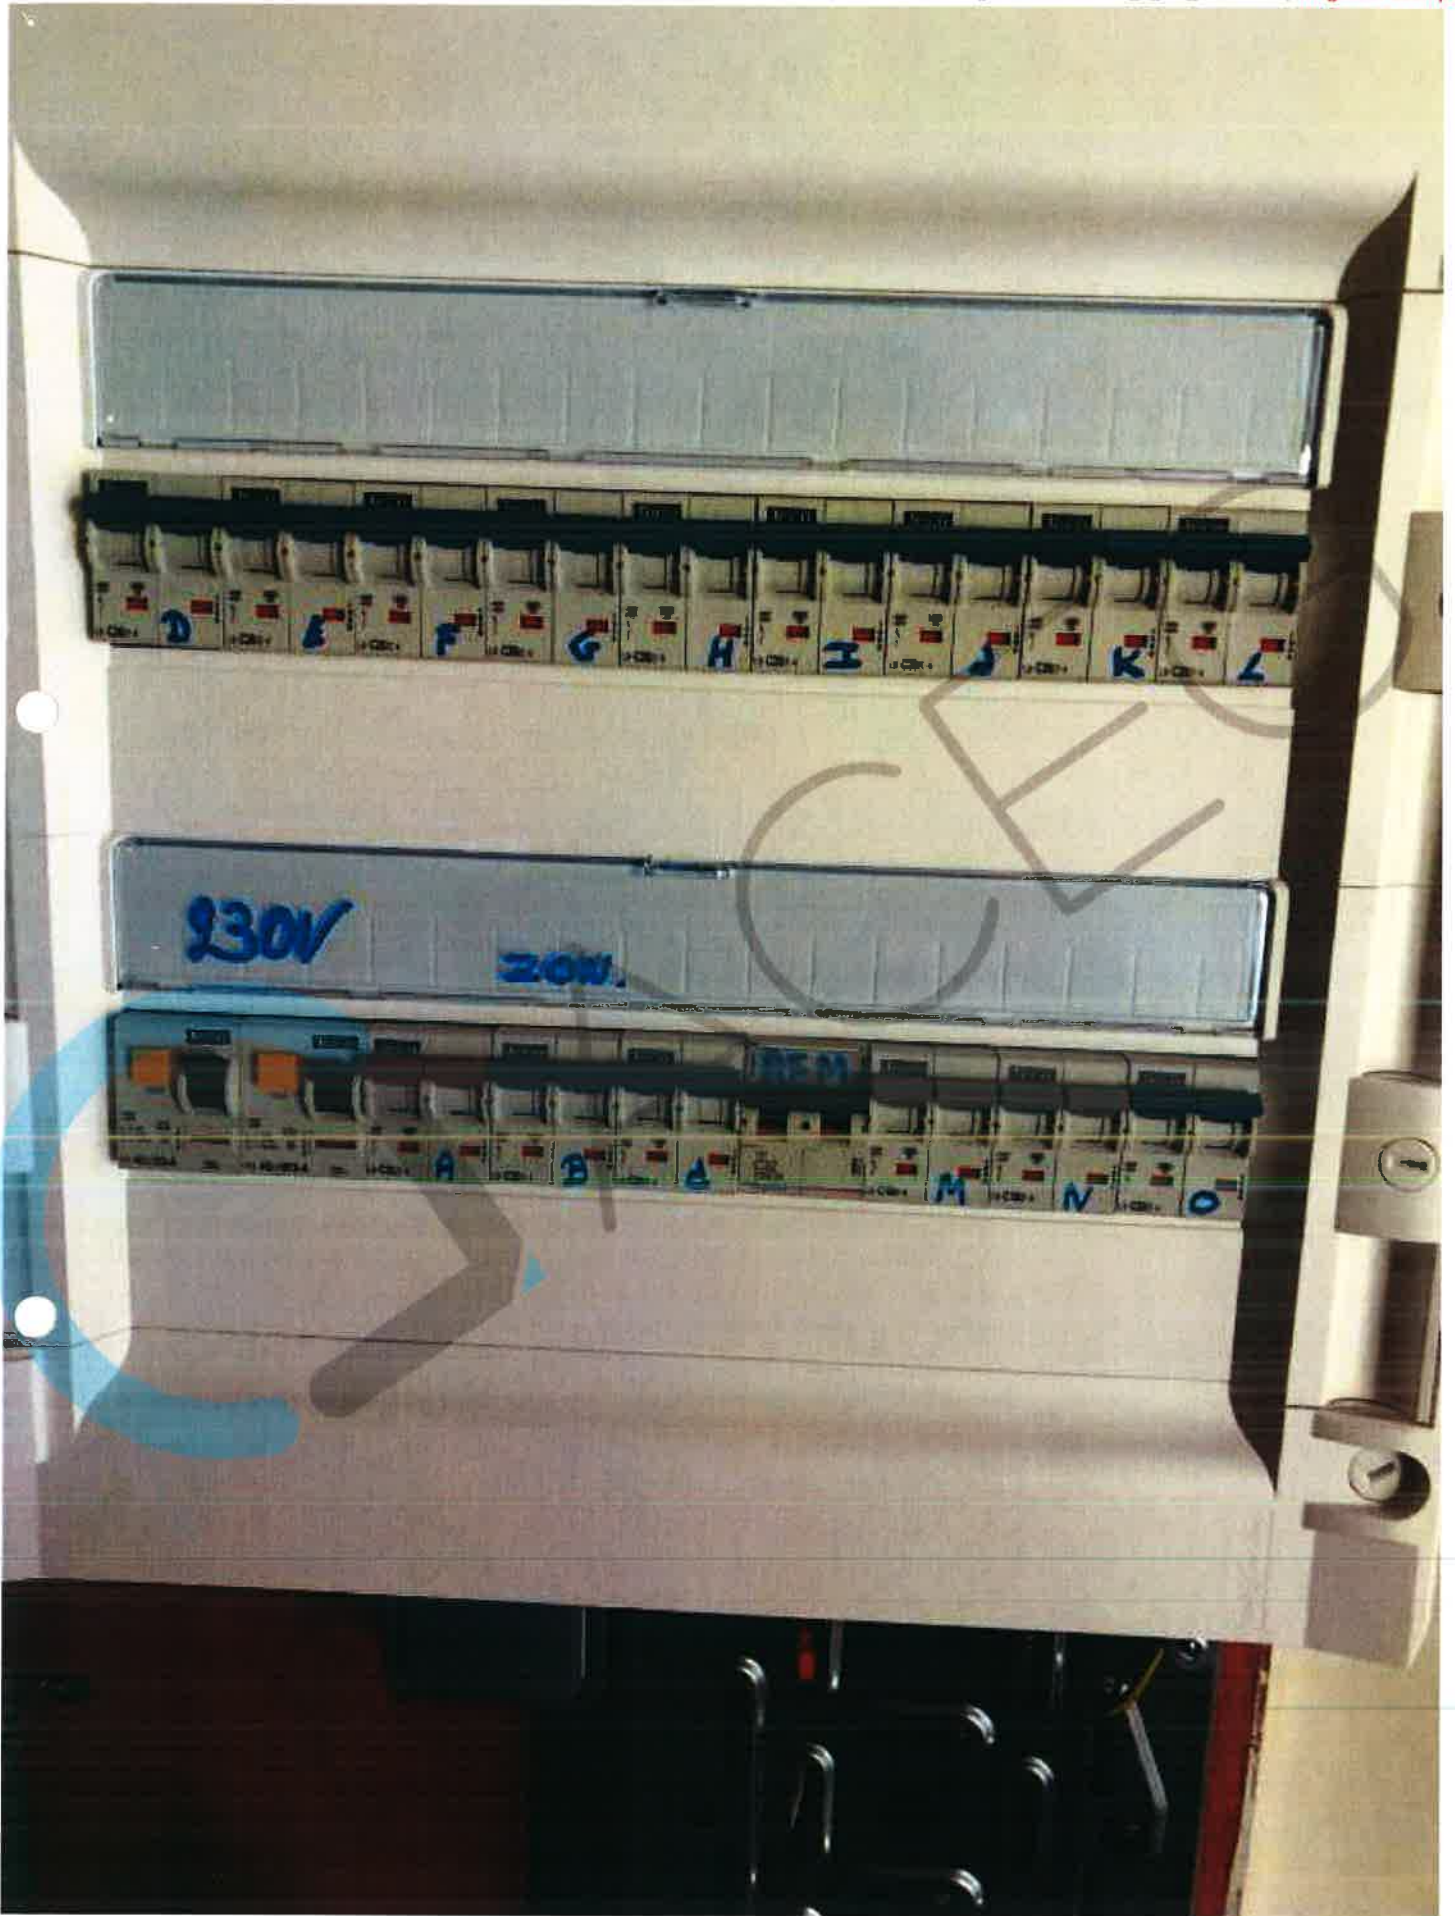

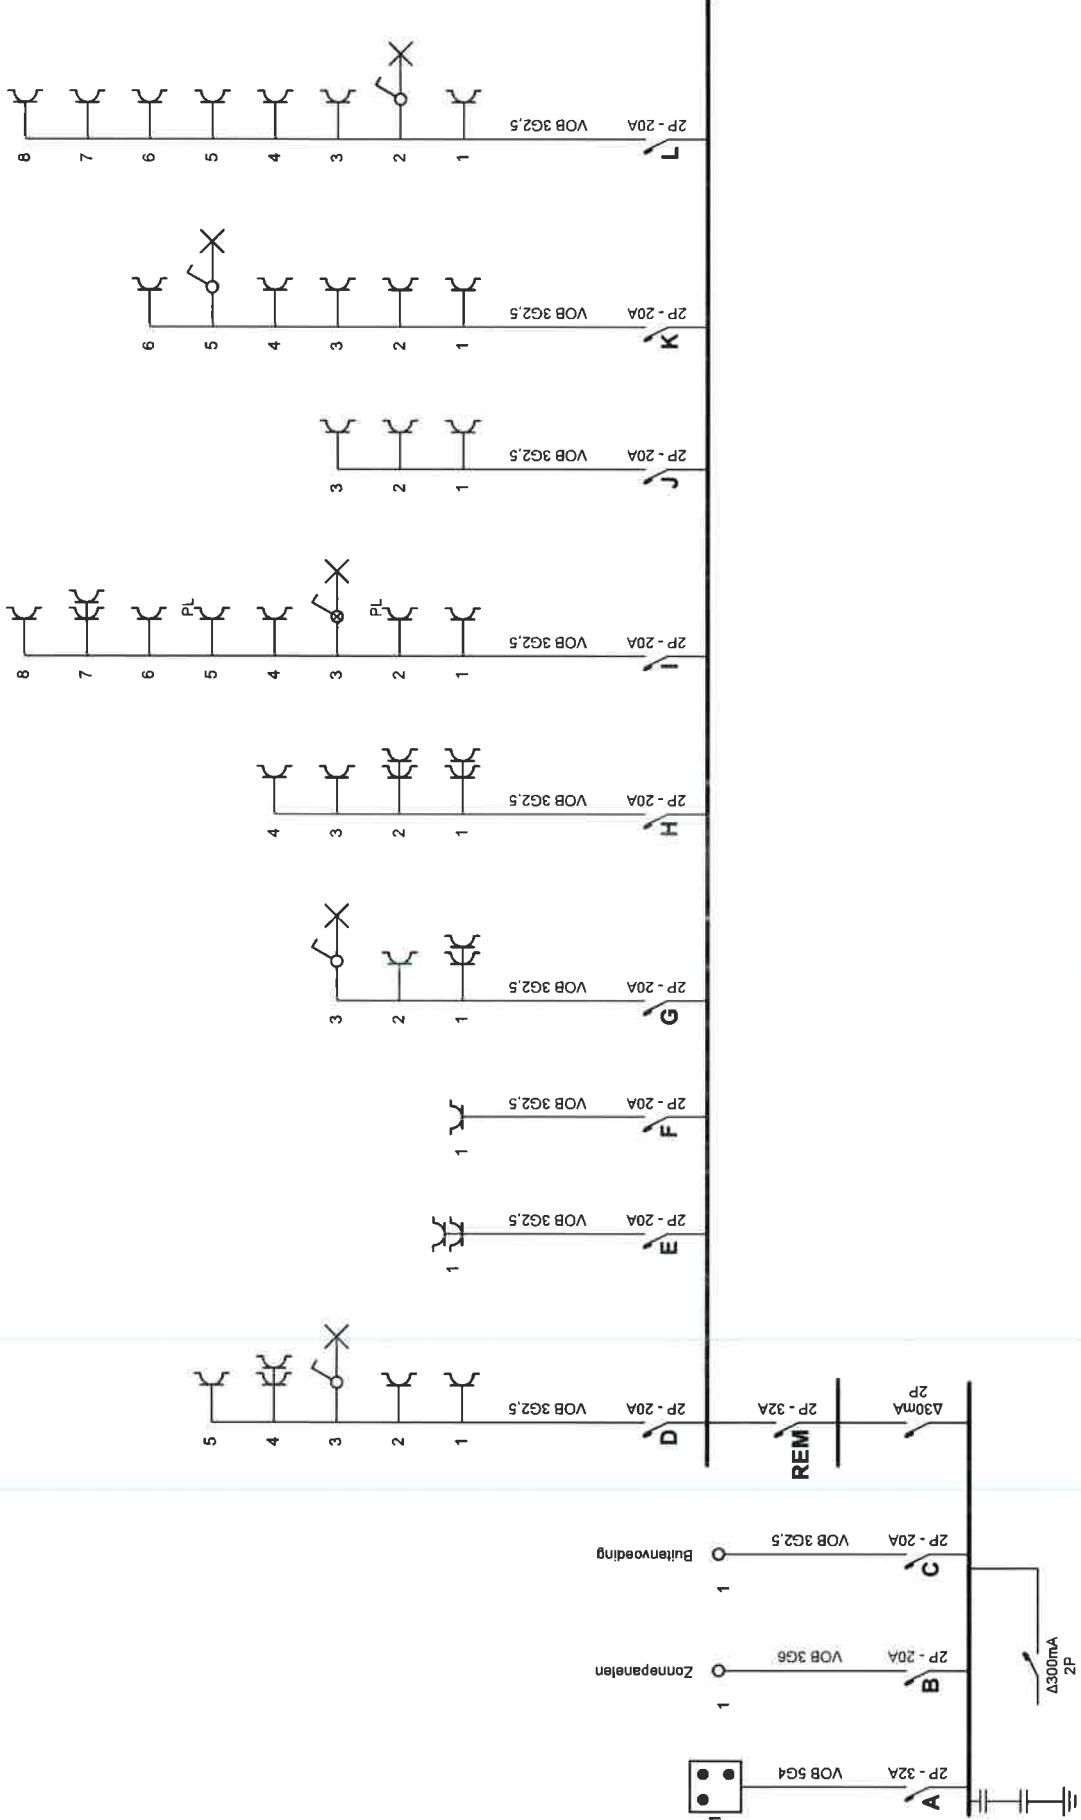


Erkend Organisme

Plaats van de elektrische installatie
 Van Parijs-Van Den Bergh
 Pontweg 36
 9890 Gavere

Installateur
 Electrotechniek Clement B.V.B.A.
 Industriestraat 3 Bus 1
 8755 Ruiselede
 GSM: 0475/26.00.76
 Fax: 09/375.03.52
 e-mail: elektrotech.clement@gmail.com
 BTW BE 0888.704.496

p. 1/4
Eendraadschema
 2 x 230V ~ 50Hz

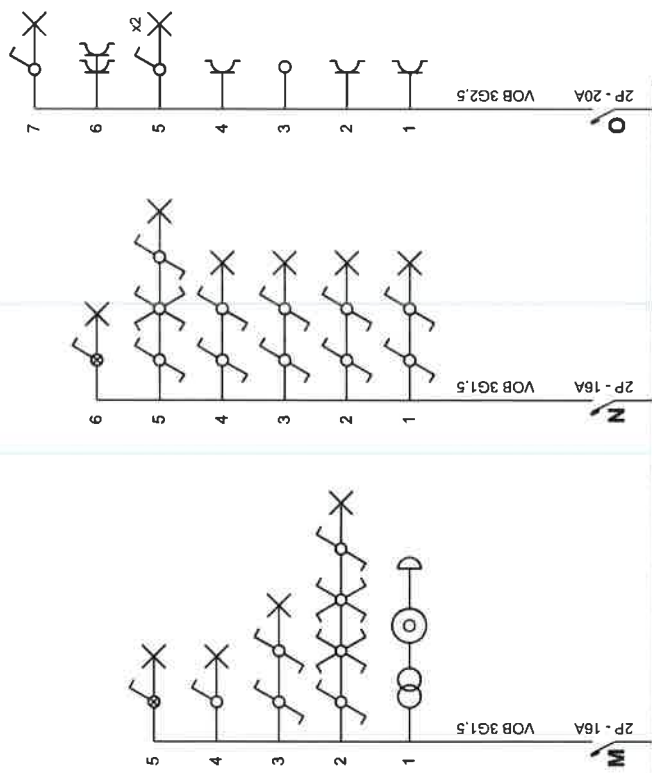


Erkend Organisme

Plaats van de elektrische installatie
 Van Parijs-Van Den Berghe
 Pontweg 36
 9890 Gavere

Installateur
 Electrotechniek Clement B.V.B.A.
 Industriestraat 3 Bus 1
 8755 Ruiselede
 GSM: 0475/26.00.76
 Fax: 09/375.03.52
 e-mail: elektrotech.clement@gmail.com
 BTW BE 0888.704.496

p. 2/4
 Eendraadschema
 2 x 230V ~ 50Hz

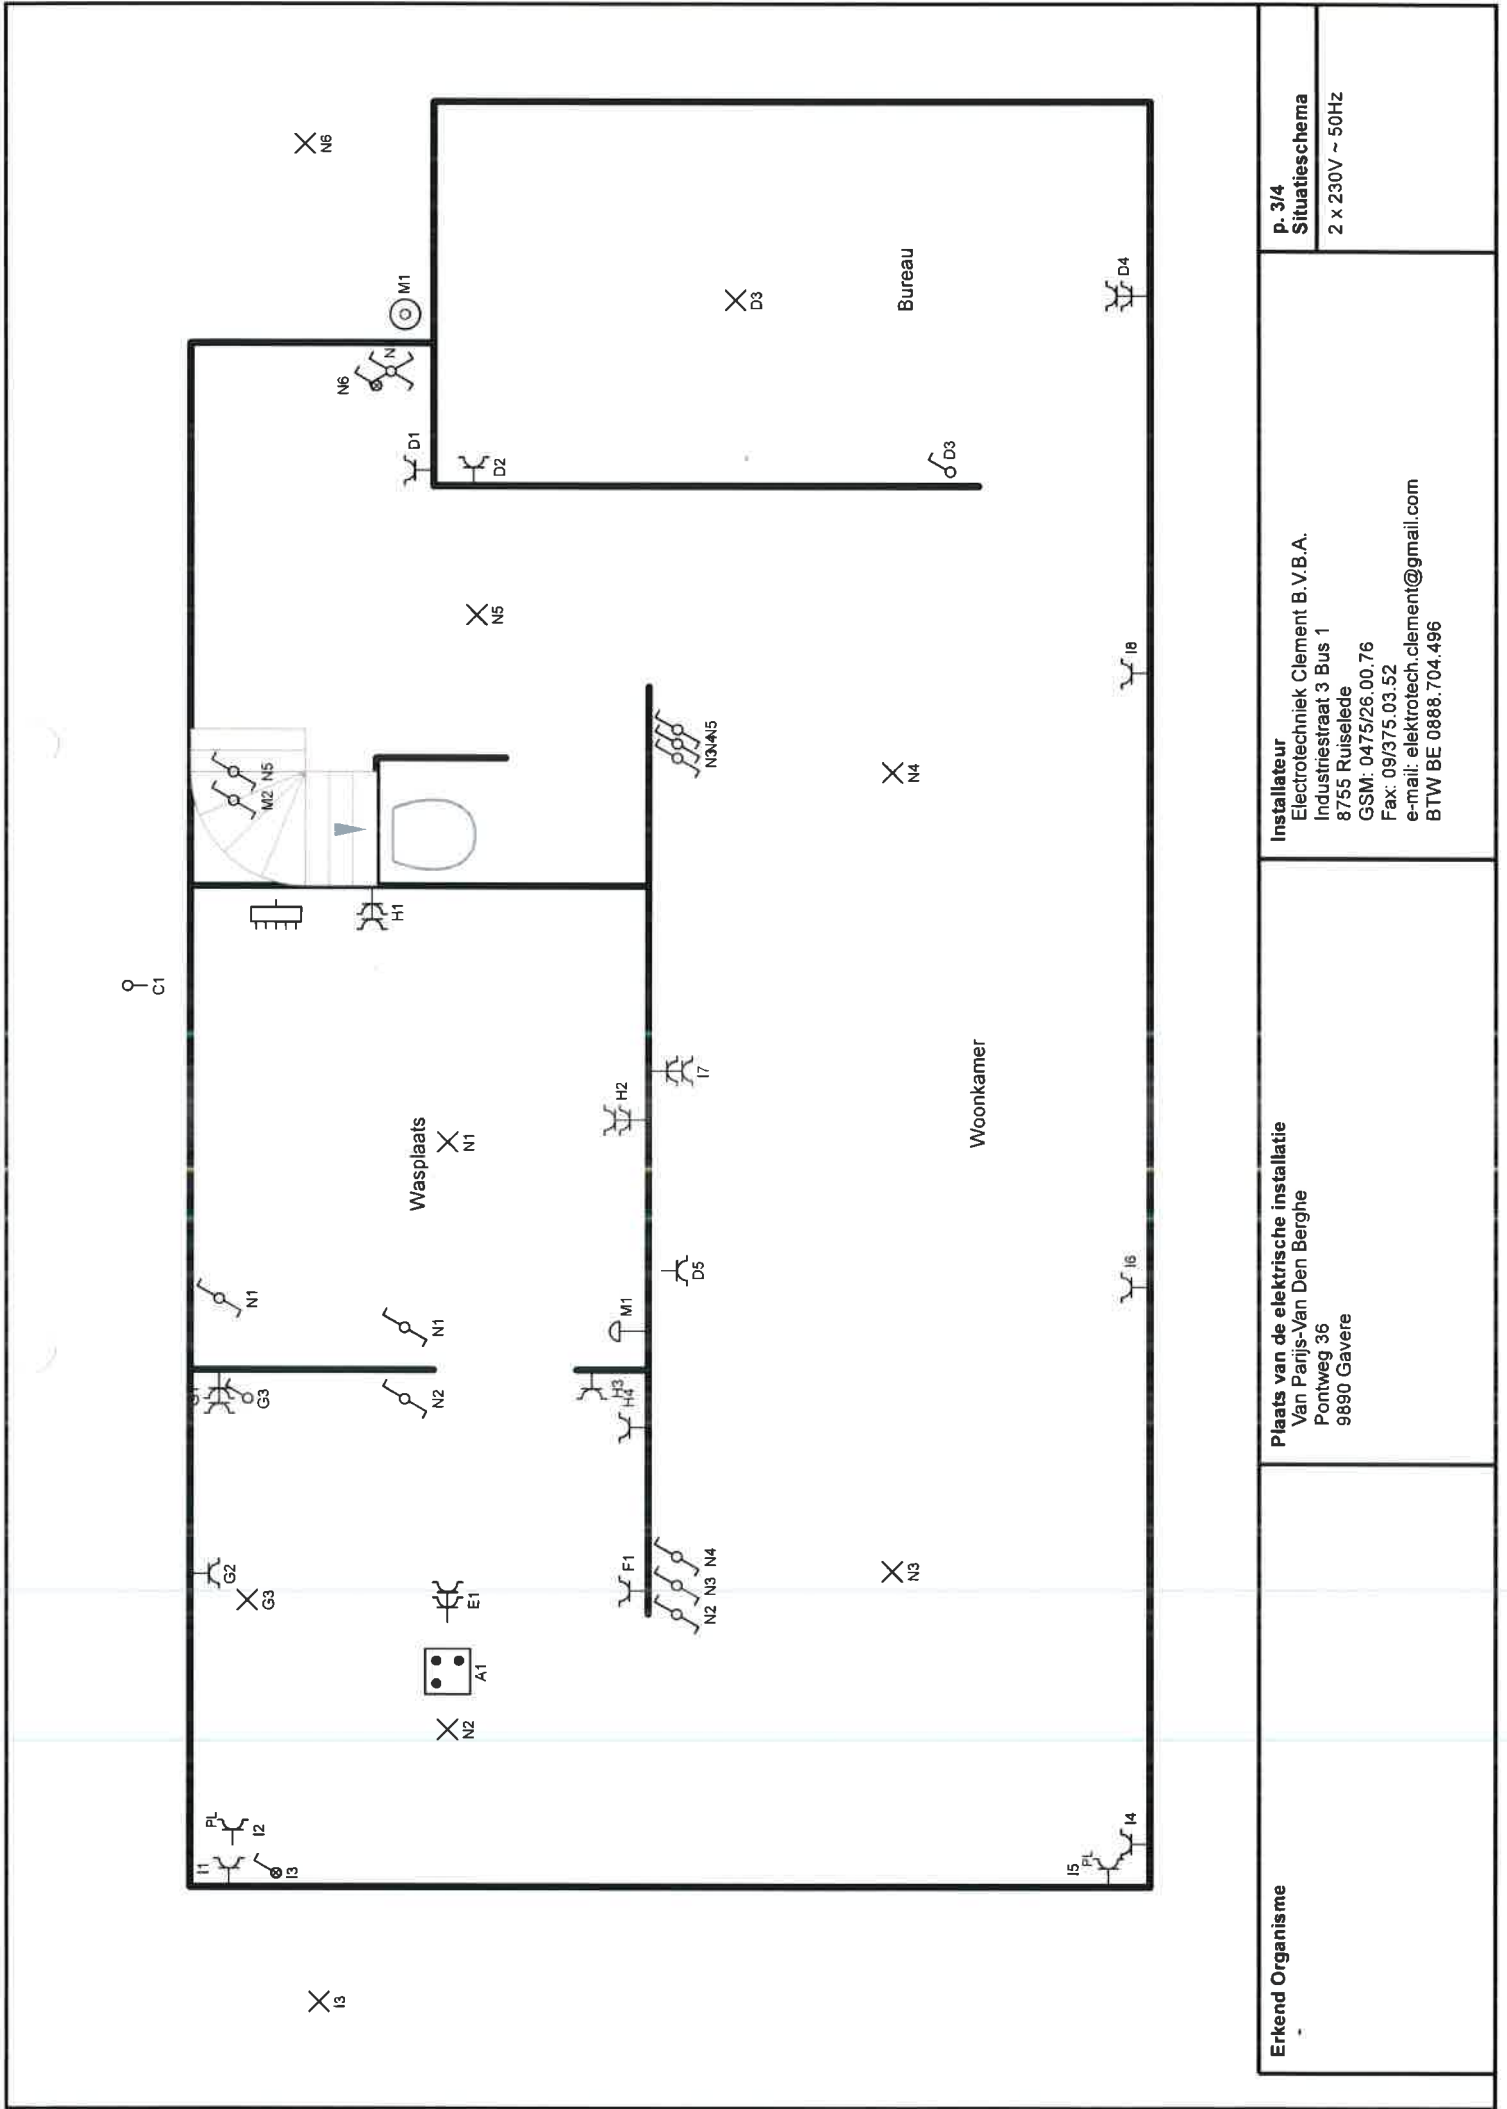


Erkend Organisme

Plaats van de elektrische installatie
 Van Parijs-Van Den Berghe
 Pontweg 36
 9890 Gavere

Installateur
 Electrotechniek Clement B.V.B.A.
 Industriestraat 3 Bus 1
 8755 Ruiselede
 GSM: 0475/26.00.76
 Fax: 09/375.03.52
 e-mail: elektrotech.clement@gmail.com
 BTW BE 0888.704.496

p. 3/4
Situatieschema
 2 x 230V ~ 50Hz

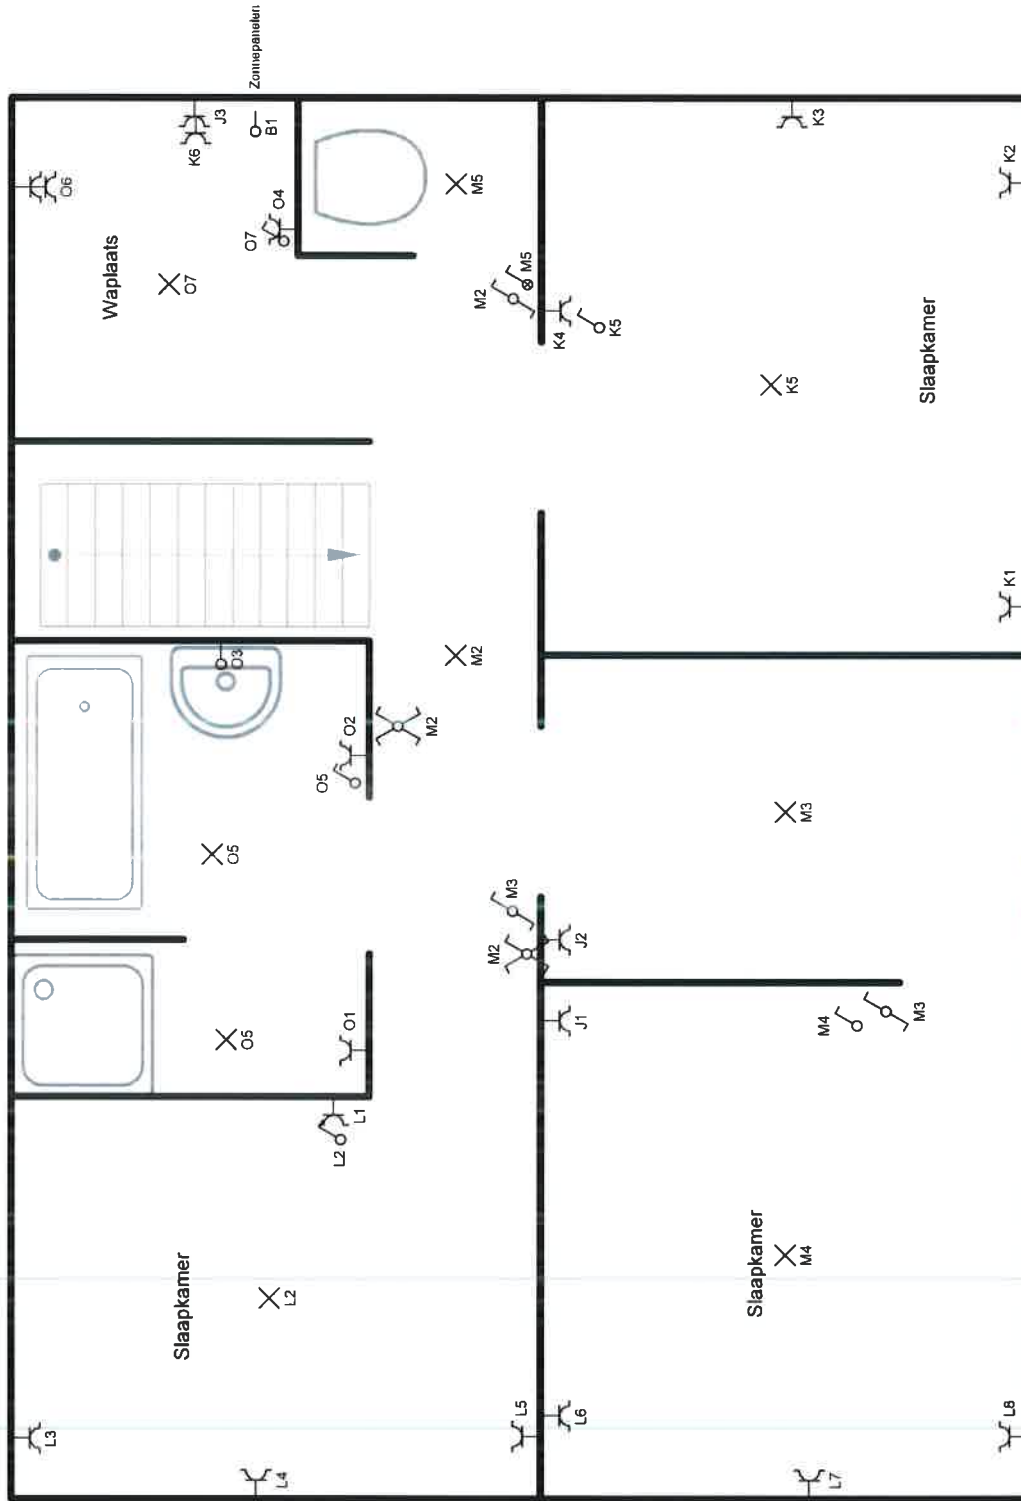

Erkend Organisme

Plaats van de elektrische installatie
 Van Parijs-Van Den Berghe
 Pontweg 36
 9890 Gavere

Installateur
 Electrotechniek Clement B.V.B.A.
 Industriestraat 3 Bus 1
 8755 Ruiselede
 GSM: 0475/26.00.76
 Fax: 09/375.03.52
 e-mail: elektrotech.clement@gmail.com
 BTW BE 0888.704.496

p. 4/4
 Situatieschema
 2 x 230V ~ 50Hz